


Nº 2

20 Has. Aprox

E 1:2500

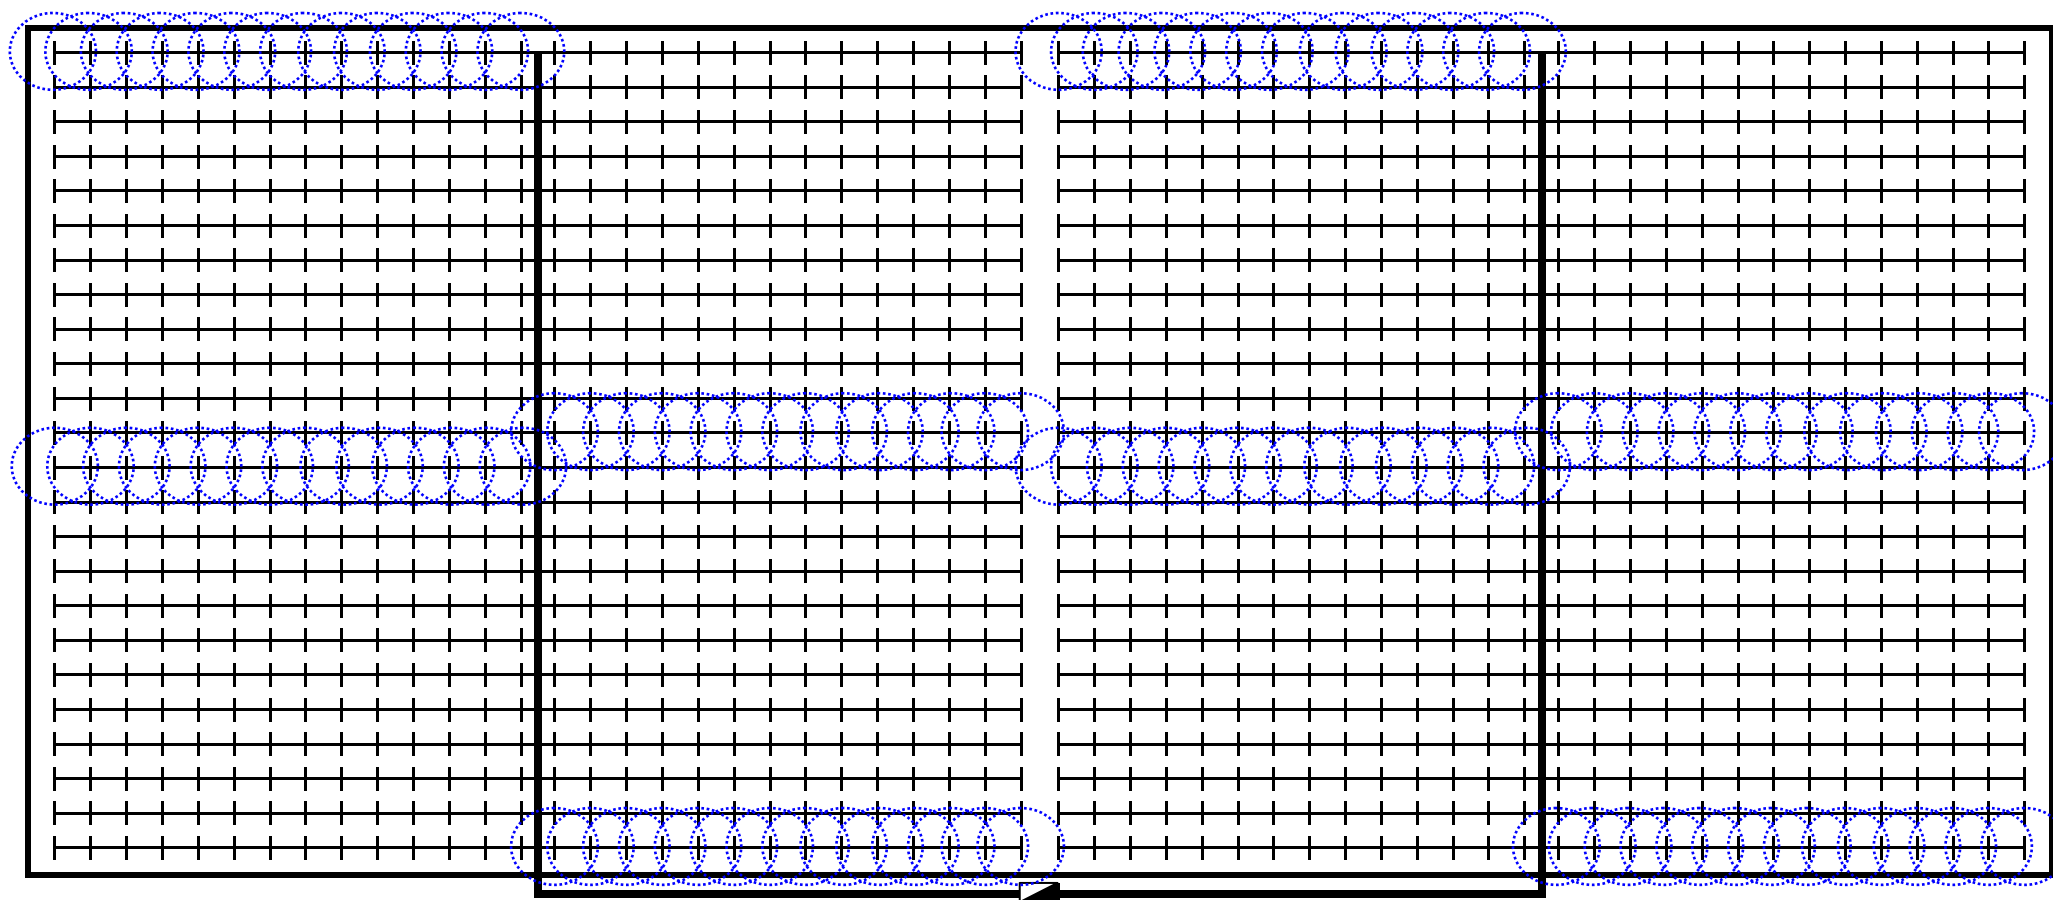

Tubería principal 4"



Ramales de aspersores



Equipo de bombeo

